


ULIČNÝ KORIDOR C3-MO 6,5/30 (medzi RD č.6,7,49)

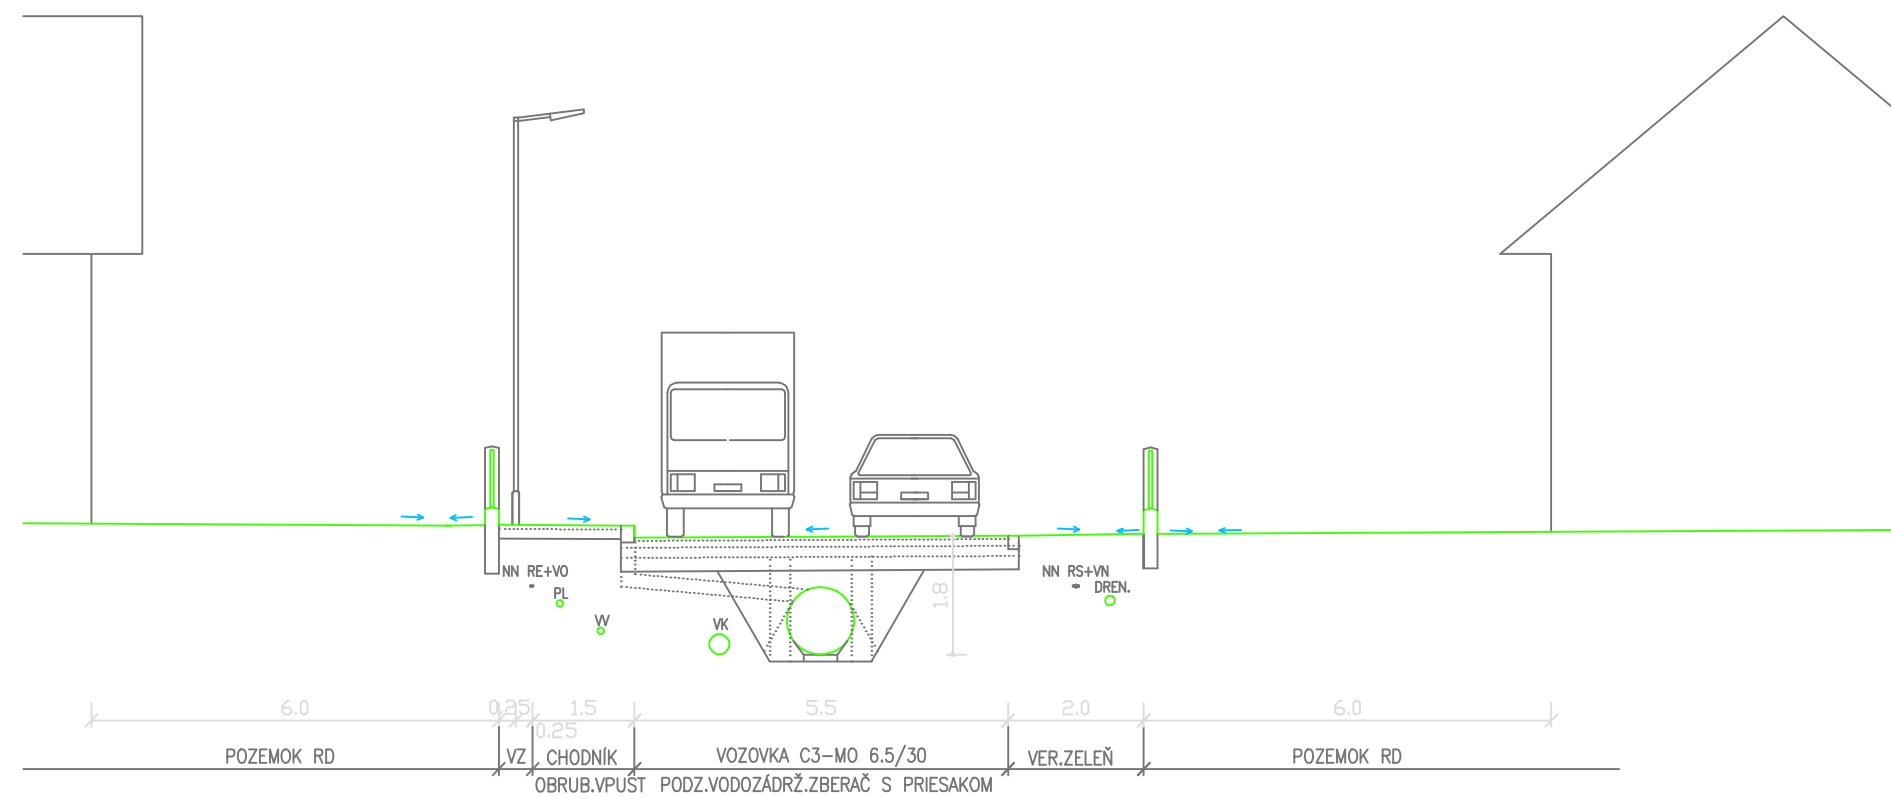

PRIEČNY REZ M 1:100