



IBV BIJACOVCE - SEVER II

urbanistická štúdia

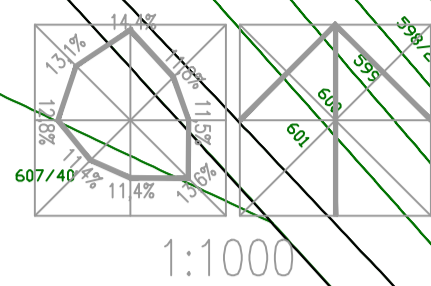

Stav	Návrh	Legenda
[Symbol]	[Symbol]	Hranica riešeného územia
[Symbol]	[Symbol]	Hranica zastavaného územia
[Symbol]	[Symbol]	Objekty a pozemky rodinných domov
[Symbol]	[Symbol]	Objekty techn. vybavenosti, nasp. objekty
[Symbol]	[Symbol]	Stavebná regulačná čiara
[Symbol]	[Symbol]	Ochranné a bezpečnostné pásma
[Symbol]	[Symbol]	Miestne a účelové komunikácie
[Symbol]	[Symbol]	Zastávky hromadnej autobusovej dopravy
[Symbol]	[Symbol]	Pešie komunikácie, príjazdy, prietoky
[Symbol]	[Symbol]	Záchytná priekopa, žpač spojený
[Symbol]	[Symbol]	Kolost. (cestný, obrubníkový), dažďová kanalizácia
[Symbol]	[Symbol]	Podzemný vodozárny zberáč s prietokom
[Symbol]	[Symbol]	Hranica hakového pásma VDU Bijacovce
[Symbol]	[Symbol]	Verbná zeleň

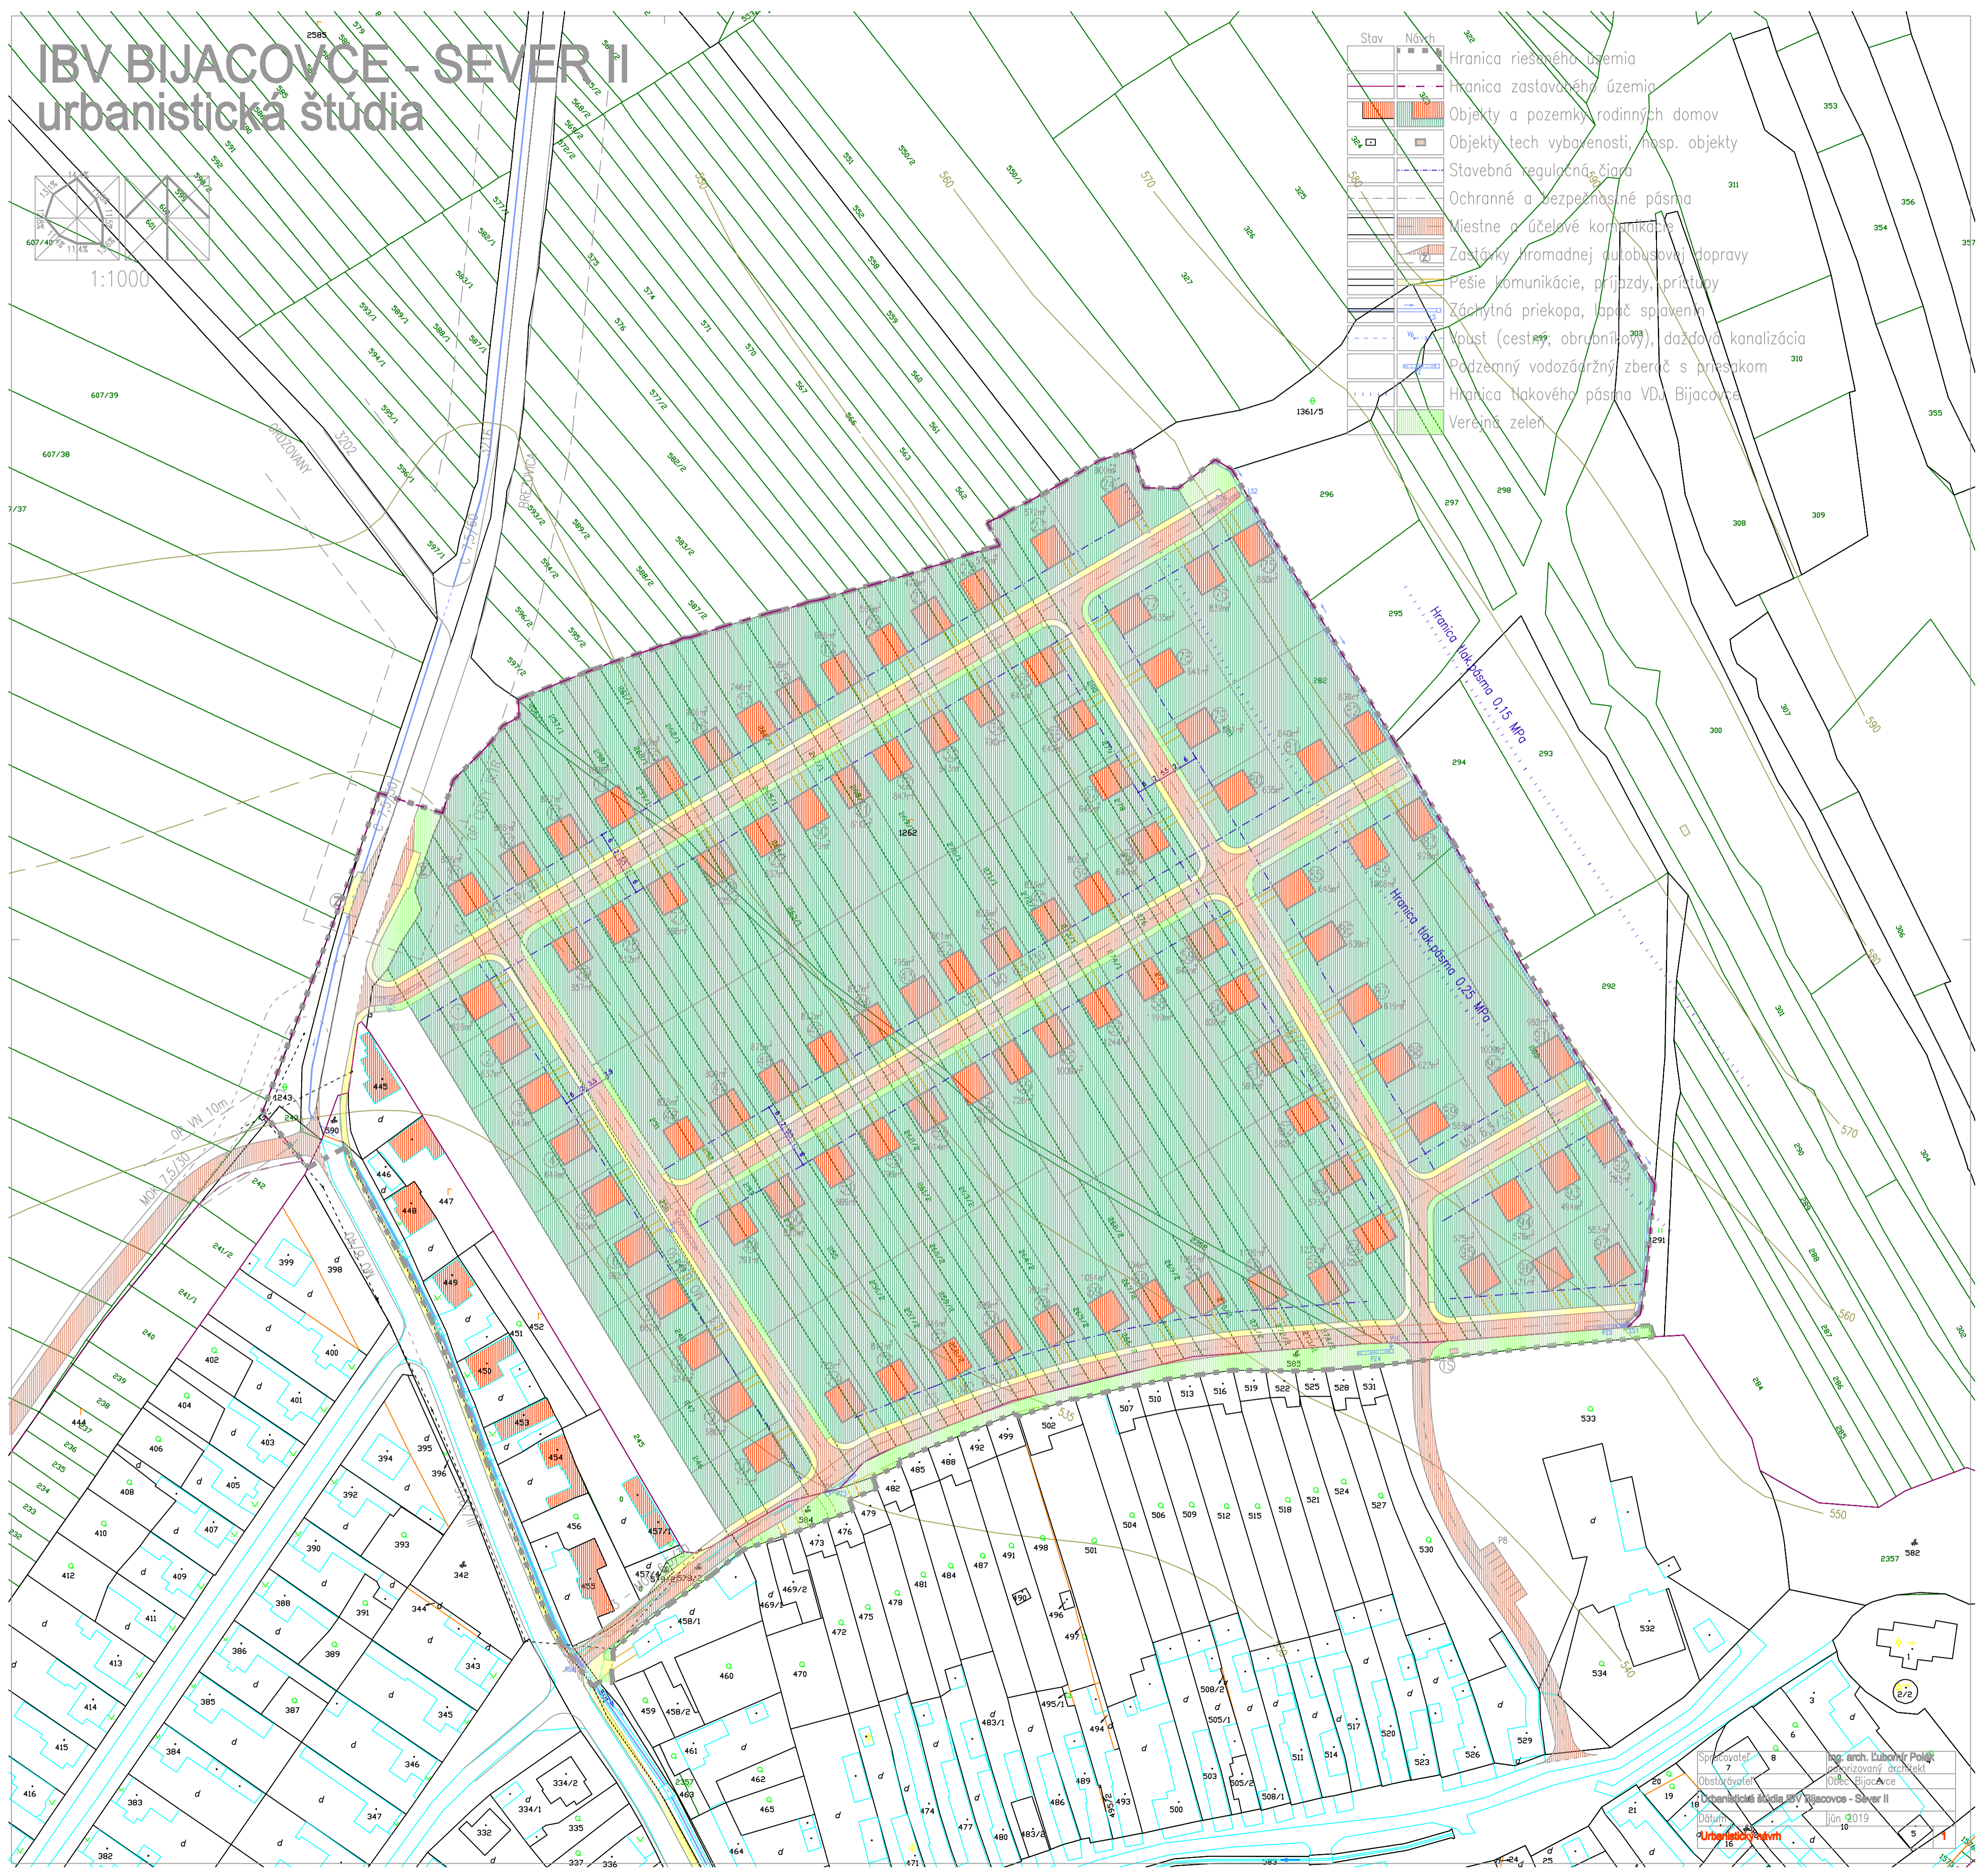

Sprievodateľ	7	Ing. arch. Ľuboslav Polák
Obstarávateľ	19	Obec Bijacovce
Dátum	10.10.2019	Urbanistická štúdia IBV Bijacovce - Sever II
Číslo	5	1