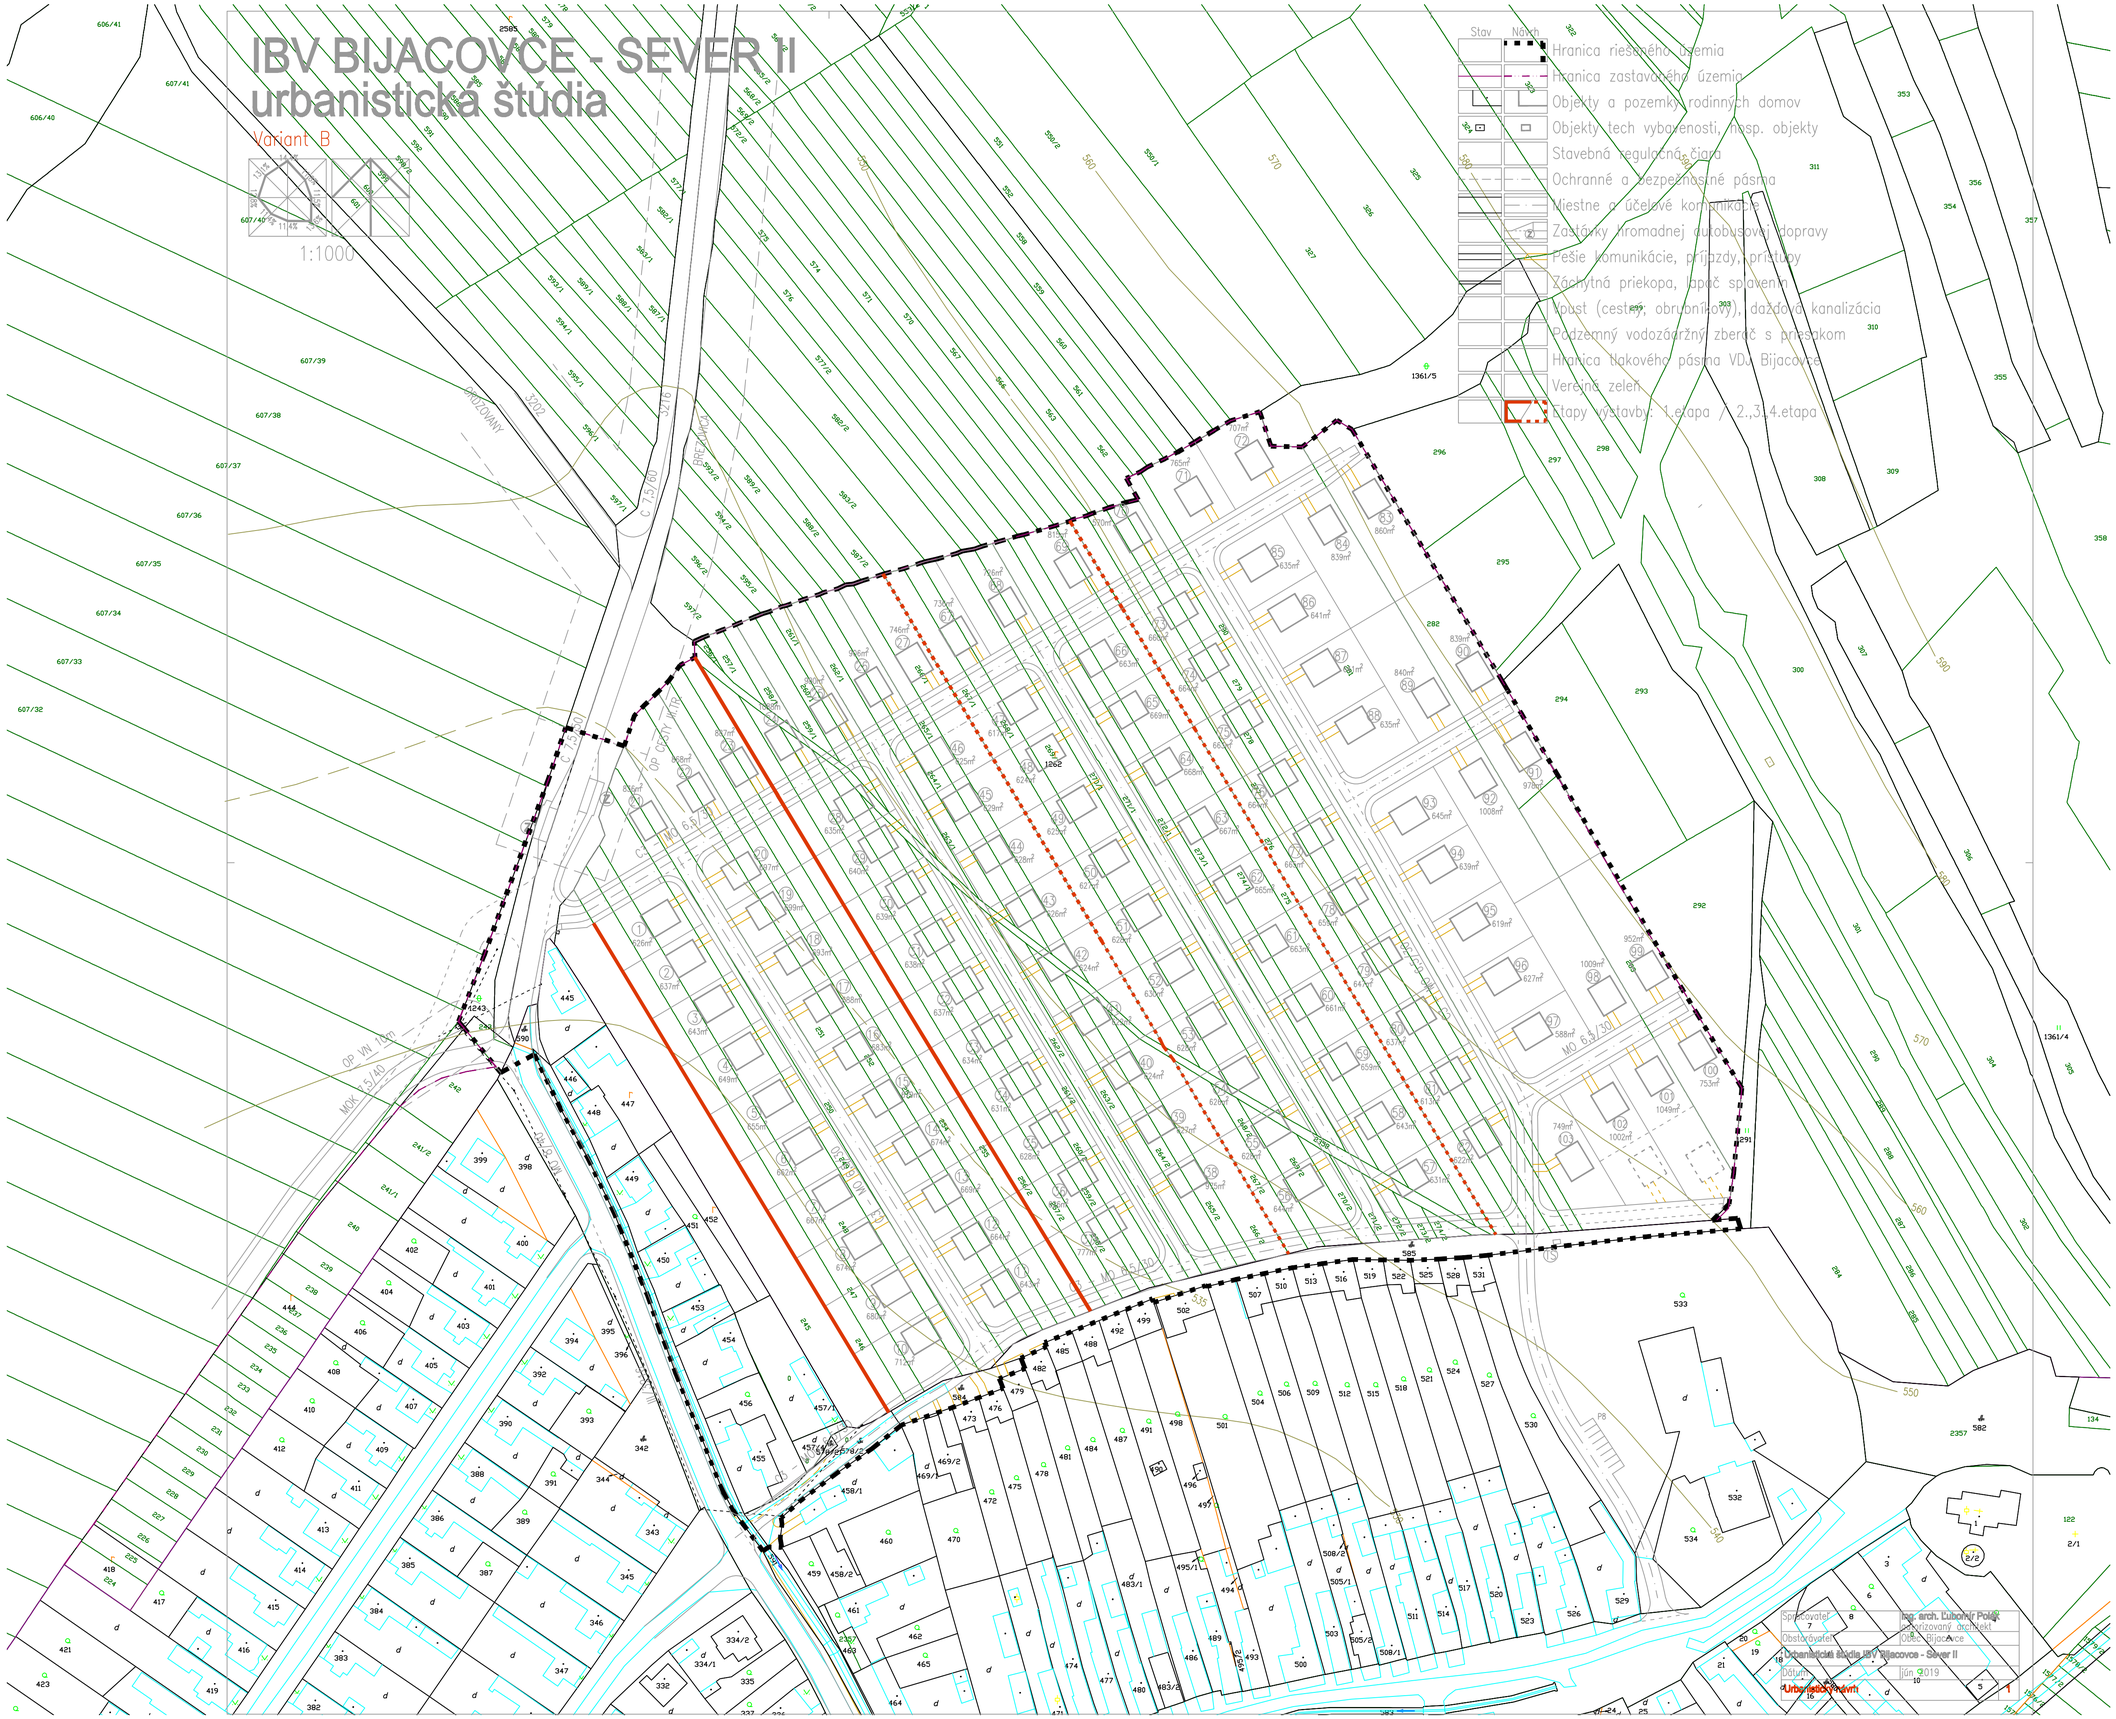
IBV BIJACOVCE - SEVER II
urbanistická štúdia
Variant B
1:1000
Stav
Návrh
Hranica riešeného územia
Hranica zastavaného územia
Objekty a pozemky rodinných domov
Objekty tech vybavenosti, nosp. objekty
Stavebná regulačná čiara
Ochranné a bezpečnostné pásma
Miestne a účelové komunikácie
Zastávky hromadnej autobusovej dopravy
Pešie komunikácie, príjazdy, prístupy
Záchytná priekopa, lapač splavenín
Vpust (cestný, obrubníkový), dažďová kanalizácia
Podzemný vodozádržný zberač s priesakom
Hranica tlakového pásma VDJ Bijacovce
Verejná zeleň
Etapy výstavby: 1.etapa / 2.,3.,4.etapa
Spracovateľ
Ing. arch. Ľubomír Polák
autorizovaný architekt
Obstarávateľ
Obec Bijacovce
Urbanistická štúdia IBV Bijacovce - Sever II
Dátum
jún 2019
Urbanistický návrh