



IBV BIJACOVCE - SEVER II

urbanistická štúdia

Varianta C

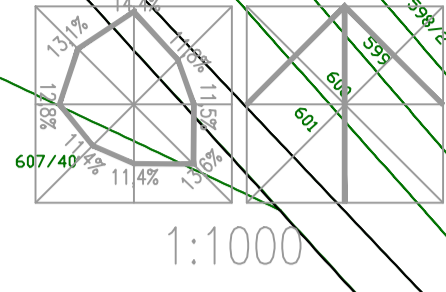

- Stav Náhľad
- Hranica riešeného územia
- Hranica zastavaného územia
- Objekty a pozemky rodinných domov
- Objekty tech. vybavenosti, hosp. objekty
- Stavebná regulačná čiara
- Ochranné a bezpečnostné pásma
- Miestne a účelové komunikácie
- Zastávky hromadnej autobusovej dopravy
- Pešie komunikácie, príjazdy, prístupy
- Záchytná priekopa, lapač splaškov
- Kopce (cesty, obrubníky), dažďová kanalizácia
- Podzemný vodozáržny zberáč s priesakom
- Hranica tlakového pásma V.D. Bijacovce
- Verejná zeleň
- Stapy výstavby: 1.etapa / 2.,3.etapa

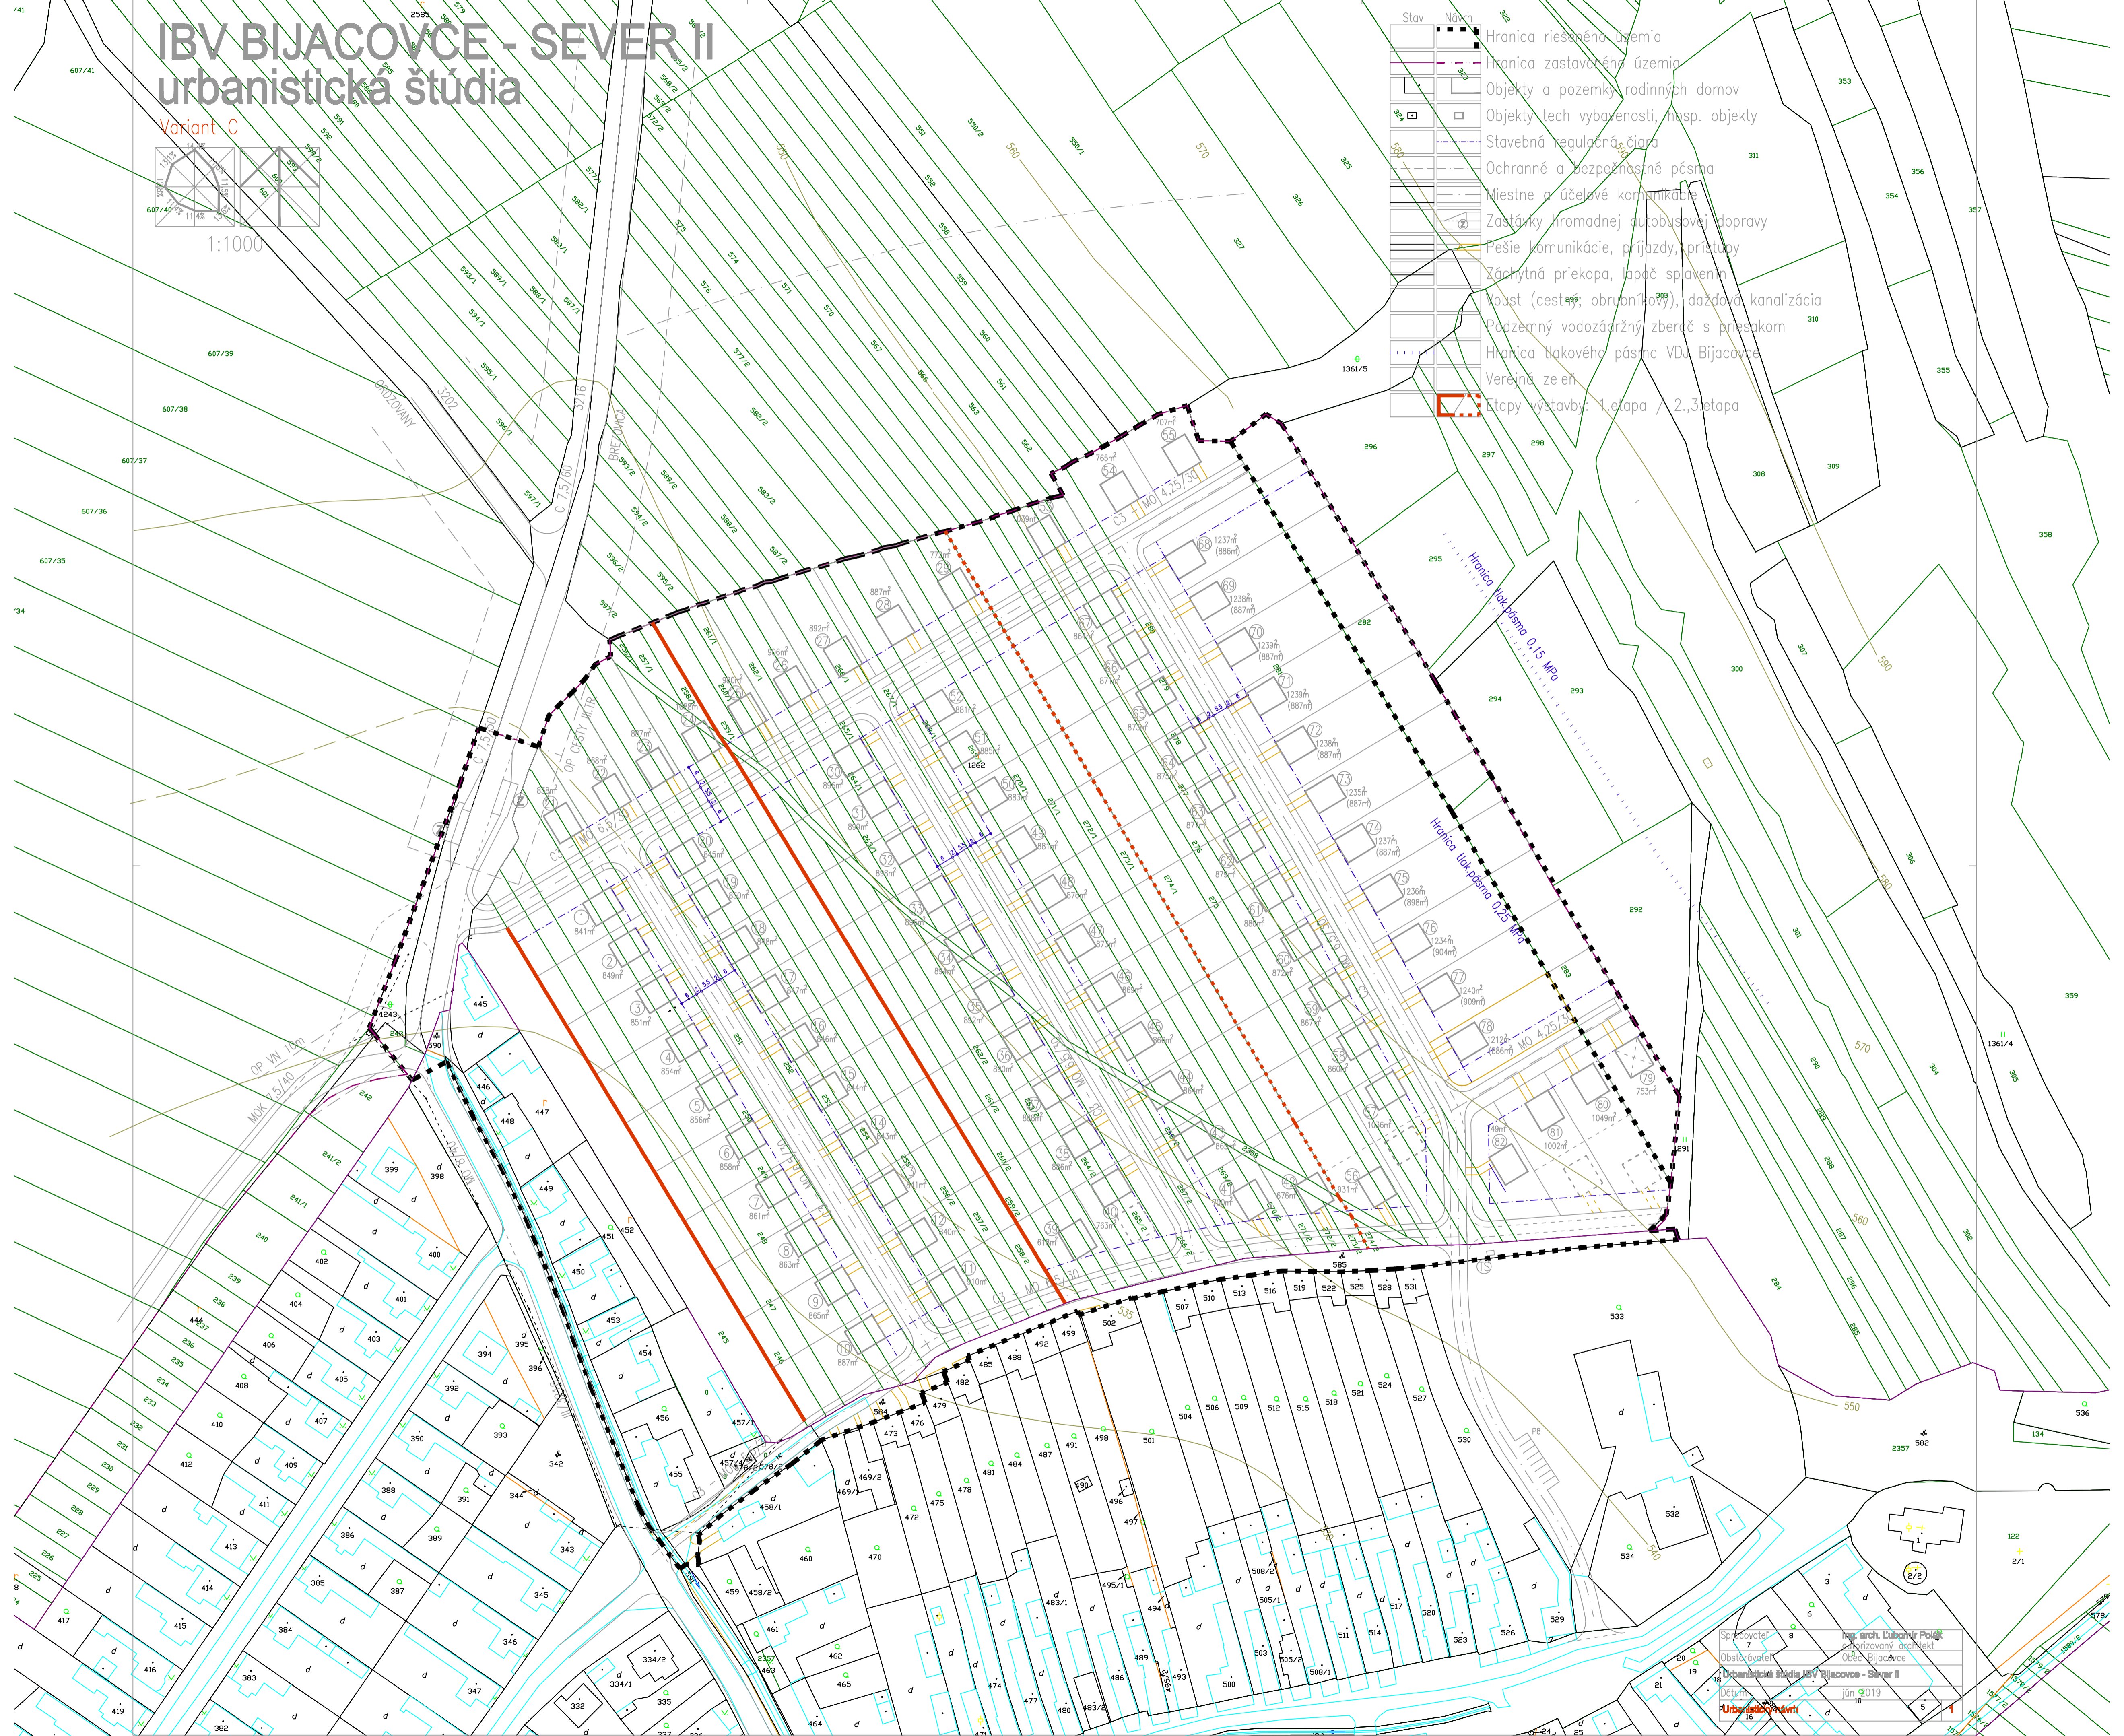

Obstarovateľ: Ing. arch. Lubomír Polák
Projektovateľ: Ing. arch. Lubomír Polák
Obec: Bijacovce
Urbanistická štúdia IBV Bijacovce - Sever II
Dátum: jún 2019
Urbanistický plán