



# IBV BIJACOVCE - SEVER II

## urbanistická štúdia

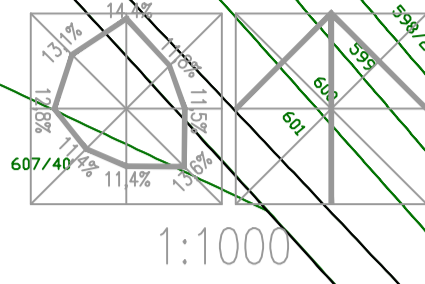

Stav	Návrh	Legenda
[Symbol]	[Symbol]	Hranica riešeného územia
[Symbol]	[Symbol]	Hranica zastavaného územia
[Symbol]	[Symbol]	Objekty a pozemky rodinných domov
[Symbol]	[Symbol]	Objekty tech. vybavenosti, nasp. objekty
[Symbol]	[Symbol]	Stavebná regulačná čiara
[Symbol]	[Symbol]	Ochranné a bezpečnostné pásma
[Symbol]	[Symbol]	Miestne a účelové komunikácie
[Symbol]	[Symbol]	Zastávky hromadnej autobusovej dopravy
[Symbol]	[Symbol]	Pešie komunikácie, príjazdy, prístupy
[Symbol]	[Symbol]	Záchytná priekopa, žpač spojenia
[Symbol]	[Symbol]	Kolost. (cestný, obrubníkový), dažďová kanalizácia
[Symbol]	[Symbol]	Podzemný vodozártny zberič s presakom
[Symbol]	[Symbol]	Spoločková gravitačná kanalizácia (stav je vyprojektovaná obec. kan.)
[Symbol]	[Symbol]	Verýný vodovod: prívod, šachta, zásoba, potrubie
[Symbol]	[Symbol]	Stredotlaký (S/L) plynovod
[Symbol]	[Symbol]	Tržostanica
[Symbol]	[Symbol]	El. vedenie VN: vzdušné / zemným káblom
[Symbol]	[Symbol]	El. vedenie NN: vzdušné / zemným káblom
[Symbol]	[Symbol]	Rošt. roz. skrine, stĺpy s verejným osvetlením (VO), rozvádzač VO

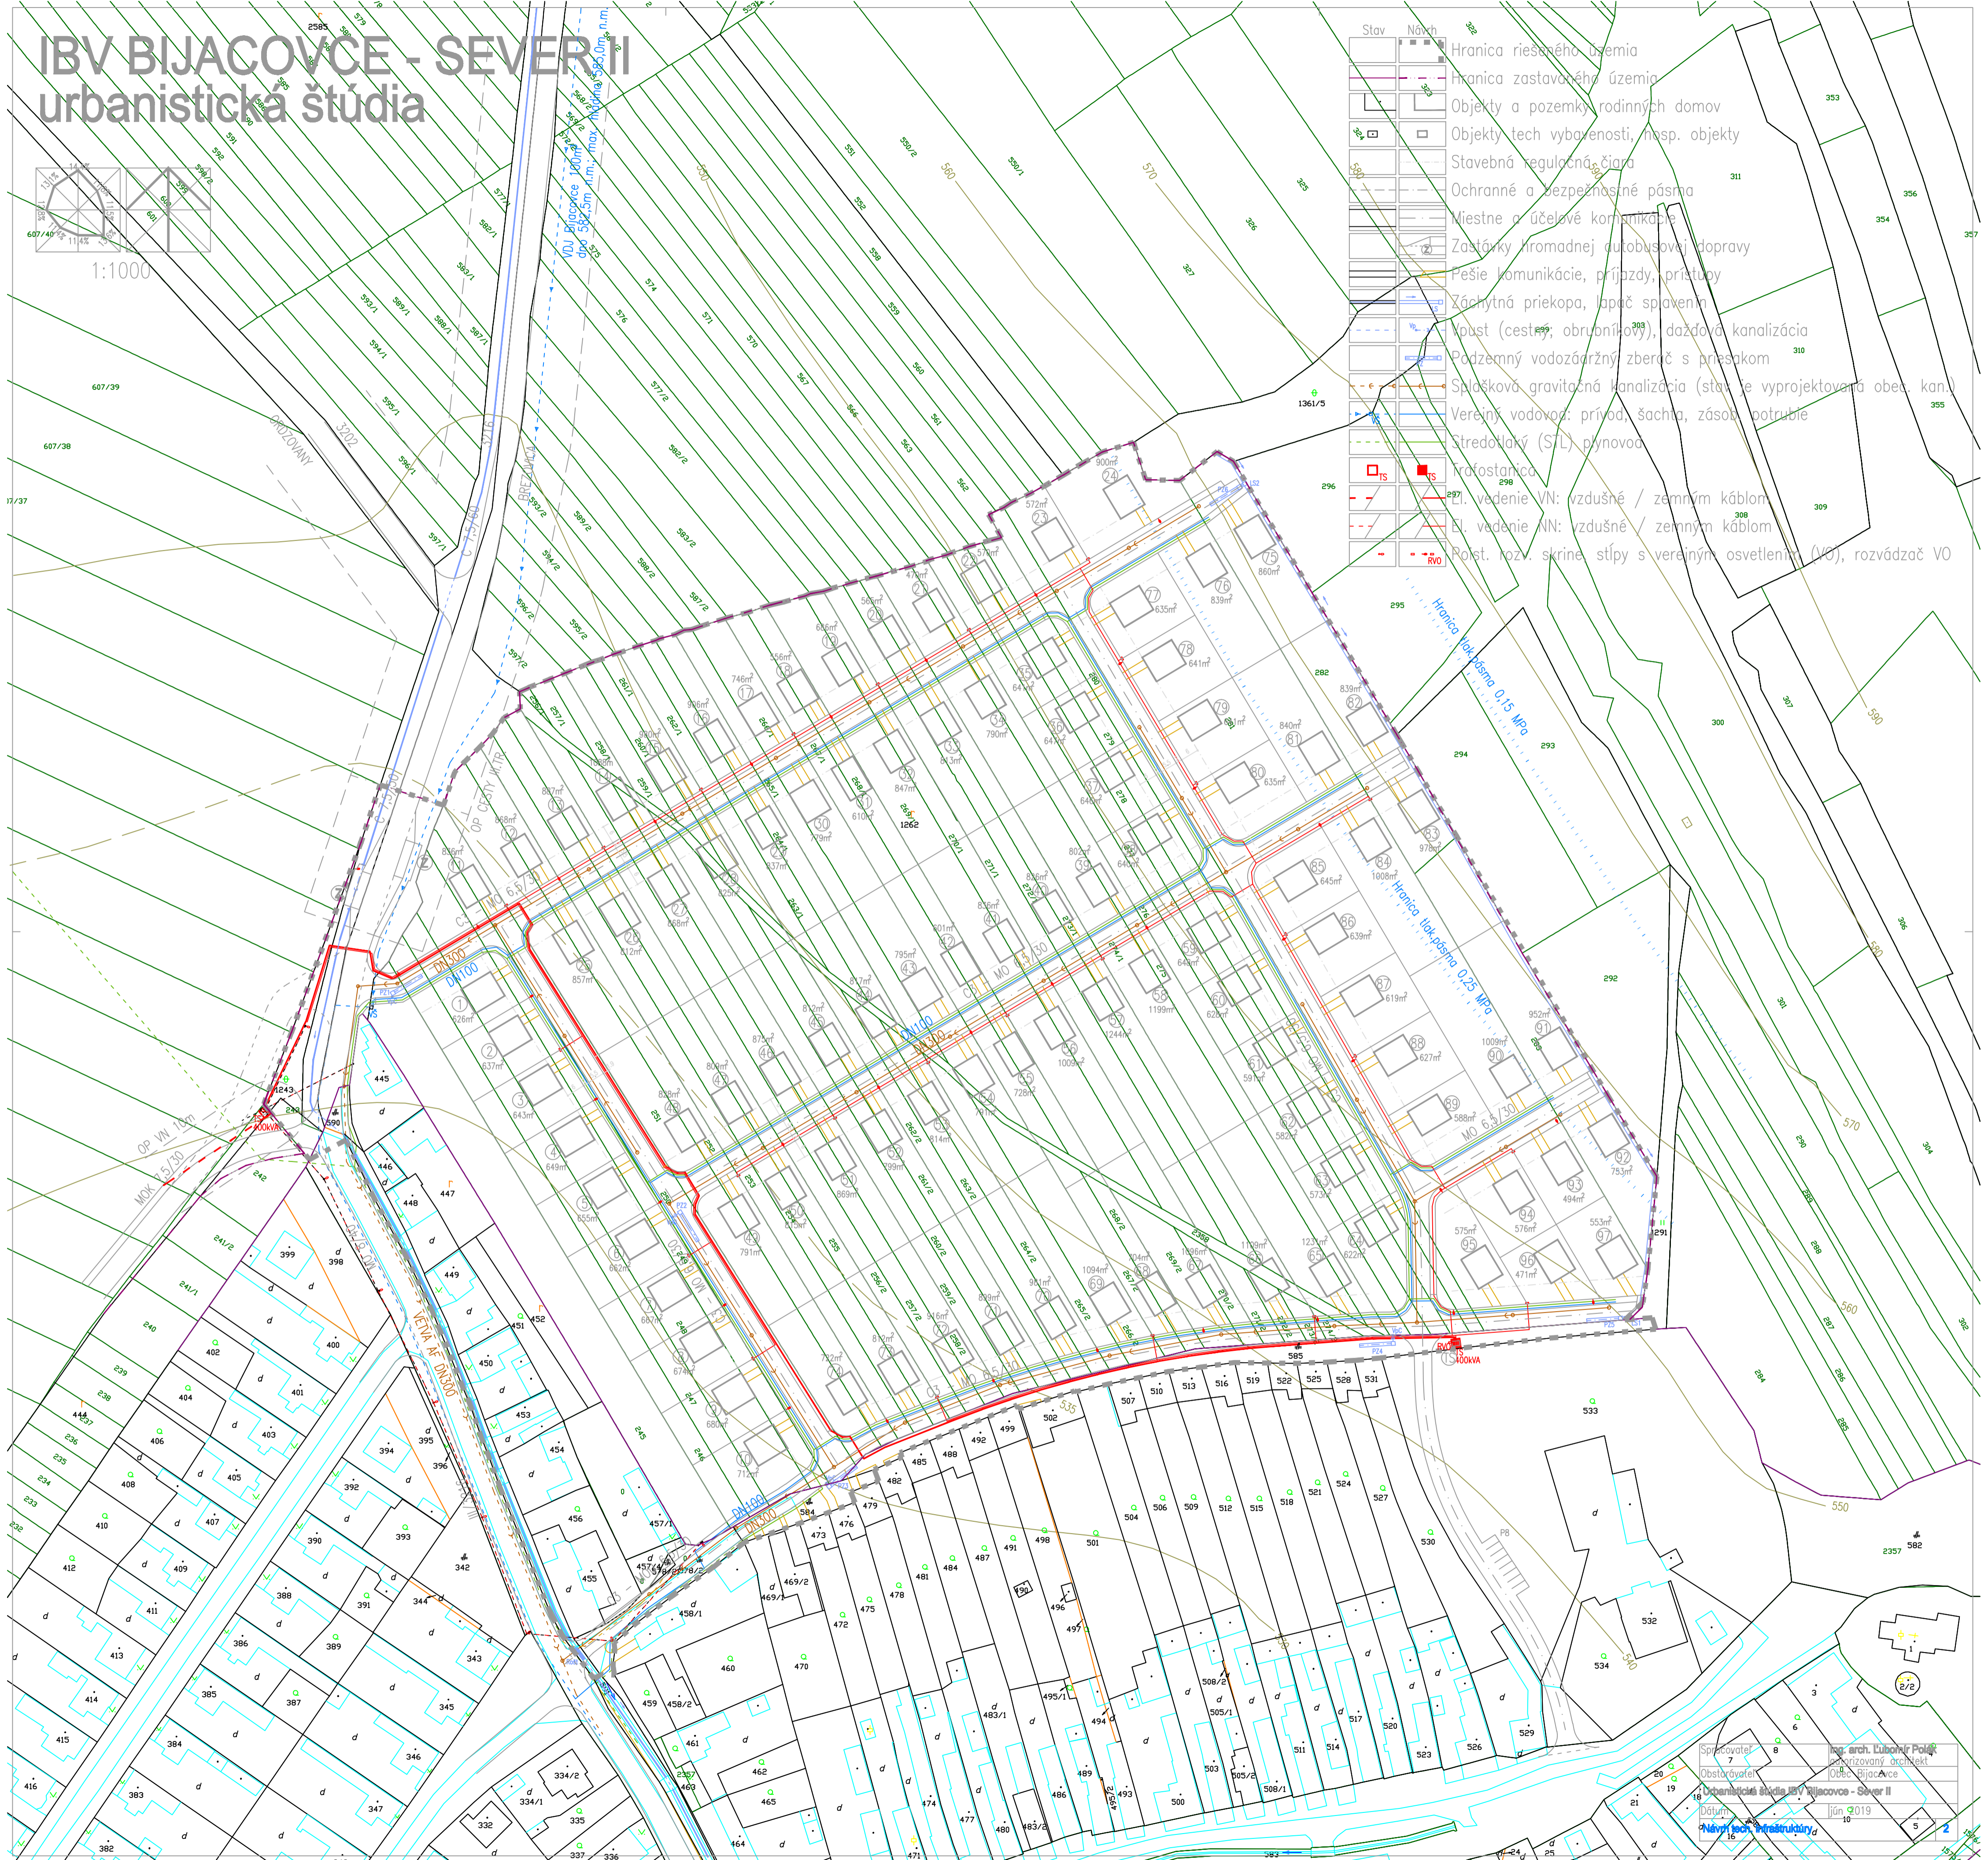

Biacovce 7 Ing. arch. Libor Palk  
 Obstarávateľ: Projektovaný objekt  
 Obec: Biacovce  
 Urbanistická štúdia IBV Biacovce - Sever II  
 Dátum: jún 2019  
 Miesto: Biacovce  
 1:1000 5 2